


معلومات الإحداثيات		
Y احداثي	X احداثي	النقاط
Coordonnée Y	Coordonnée X	Points
18° 8' 2,735" N	15° 55' 37,682" W	
18° 8' 2,929" N	15° 55' 37,955" W	
18° 8' 3,242" N	15° 55' 37,712" W	
18° 8' 3,048" N	15° 55' 37,439" W	

معلومات الاضلاع				
يسار	يمين	الاتجاه	البعد	الضلع
Gauche	Droite	Direction	Distance	Côtes
524	525	N 53-5-56.16 W	10	
522	525	N 36-54-8.17 E	12	
شارع	525	S 53-5-56.57 E	10	
شارع	525	S 36-54-5.76 W	12	

معلومات عامة		
Wilaya	NOUAKHCOTT NORD	ولاية
	نوكشوط الشمالية	
Moughataa	TEYART	مقاطعة
	تيارت	
Ilot	DB DAR EL BARKA	حي
Lot	525	قطعة
Superficie	120 m <sup>2</sup>	مساحة
Périmètre	44 m	محيط

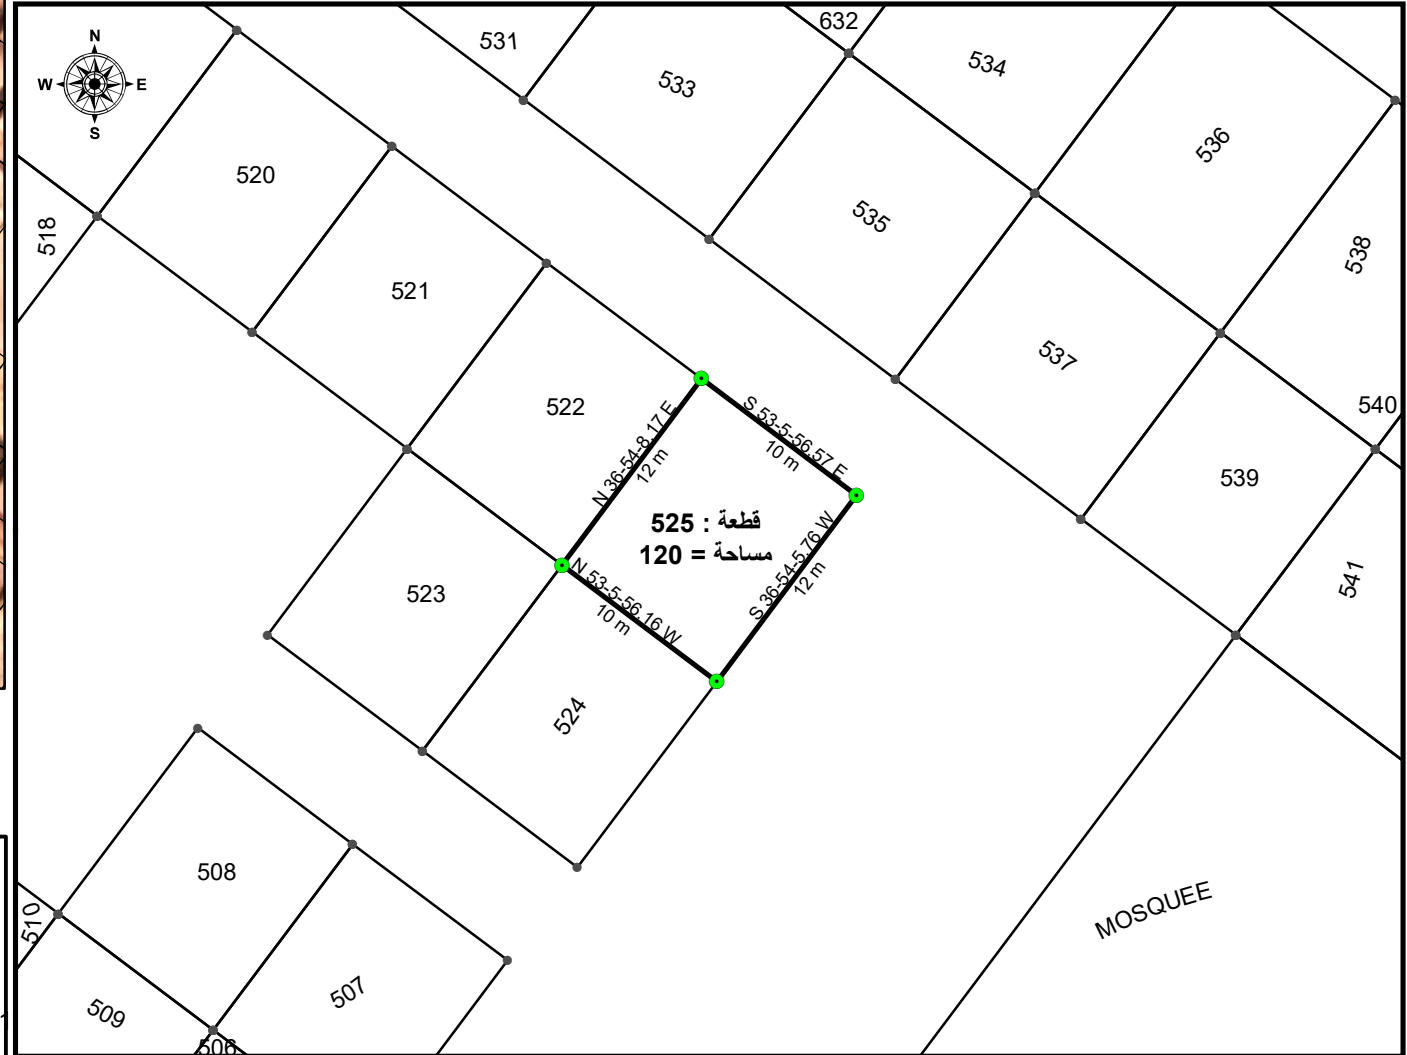

Editionné et imprimé par : ing. Abdellahi Mohamed  
Dit Karim

الإدارة العامة للعقارات و املاك الدولة  
مصلحة تسجيل المساحات العقارية

**DGDPE**

Date: 28/04/2021