
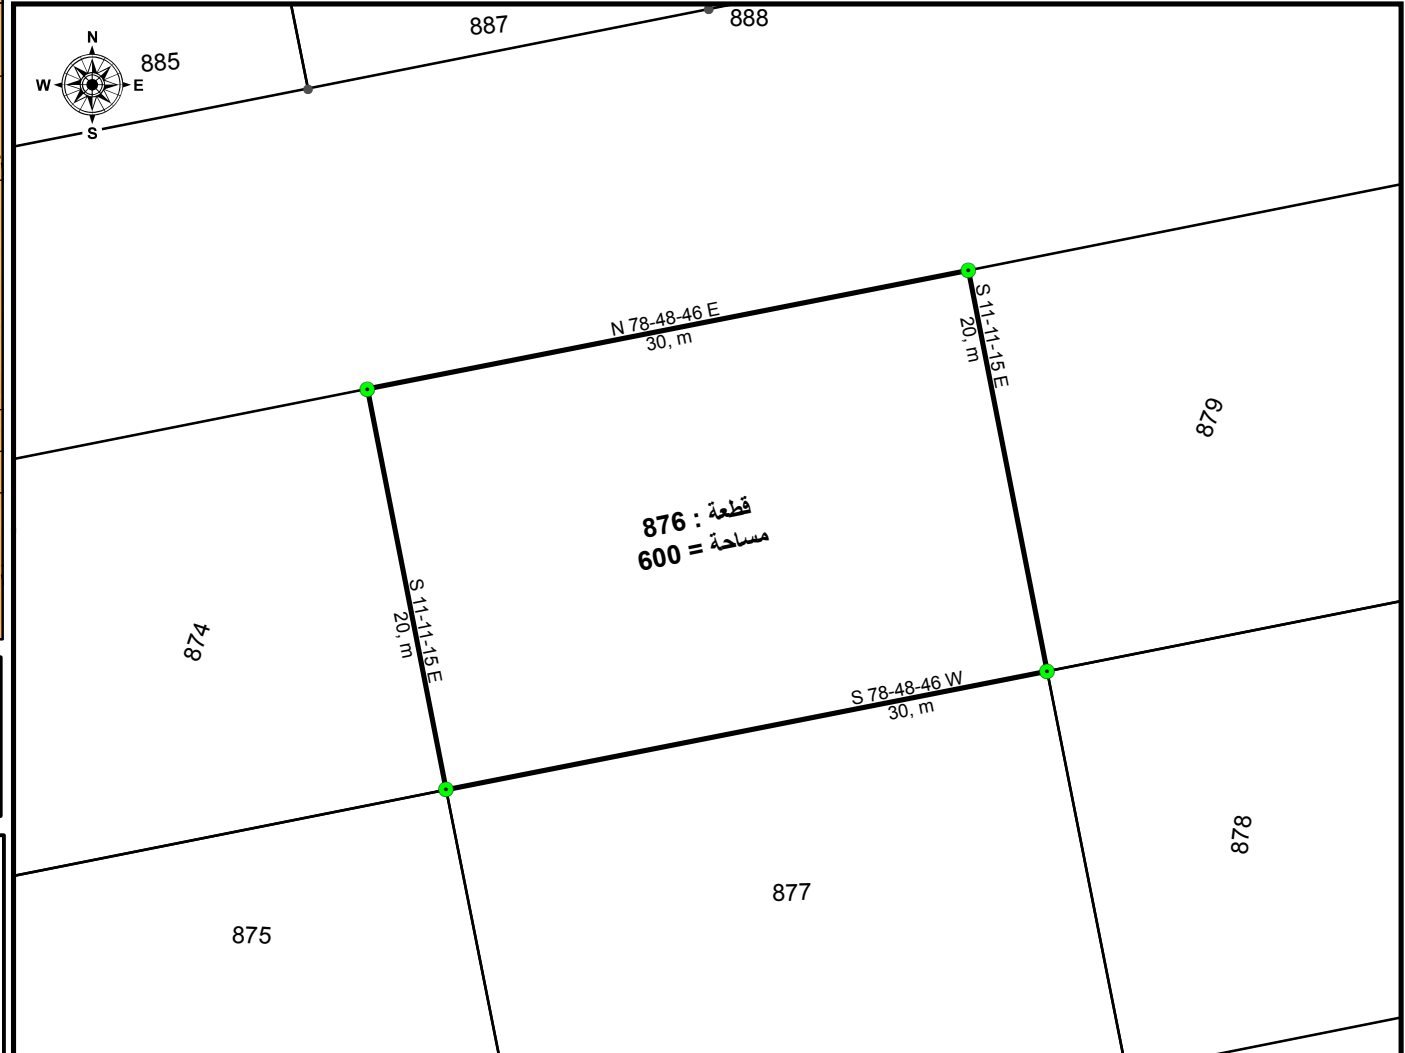


Coordonnées GPS		معلومات الإحداثيات
Y	X	النقاط
احداثي Y	احداثي X	Coordonnée Y
Coordonnée Y	Coordonnée X	Points
18° 8' 27.129" N	15° 57' 31.945" W	
18° 8' 26.934" N	15° 57' 32.945" W	
18° 8' 27.572" N	15° 57' 33.081" W	
18° 8' 27.766" N	15° 57' 32.081" W	

Les données des Côtes			معلومات الاضلاع	
يسار	يمين	الاتجاه	البعد	الضلع
Gauche	Droite	Direction	Distance	Côtes
		S 78-48-46 W	30,	
		S 11-11-15 E	20,	
		N 78-48-46 E	30,	
		S 11-11-15 E	20,	

Informations Générales			معلومات عامة
Wilaya	Nouakchott Ouest	ولاية	
	نواكشوط الغربية		
Moughataa	Tavragh Zeina	مقاطعة	
	تفرغ زينة		
Ilot	F NORD SECTUER 4	حي	
Lot	876	قطعة	
Superficie	600 m ²	مساحة	
Périmètre	100 m	محيط	

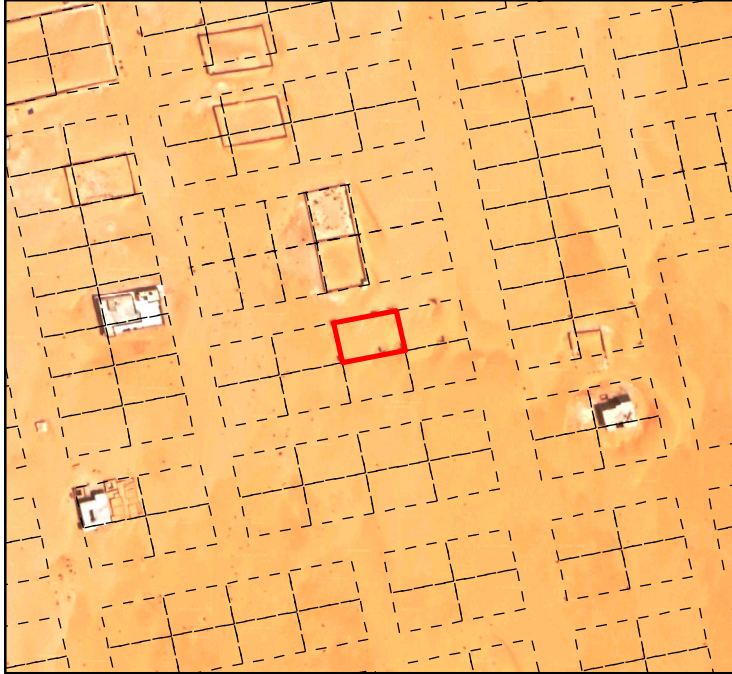

Imprimé par : ing. Abdellahi Mohamed

المديرية العامة للعقارات و املاك الدولة
مصلحة تسجيل المساحات العقارية

DGDPE

Date: 3/3/2021